


Planzeichen: Nach dem Tiroler Raumordnungsgesetz 2016 und der Planzeichenverordnung 2016

---	Abgrenzung Planungsbereich	---	Mittelspannung Freileitung (1 kV bis einschl. 45 kV)
---	§ 58(1) Straßenfluchtlinie	---	Schutzstreifen Mittelspannung Freileitung (1 kV bis einschl. 45 kV)
---	§ 59(1) Baufuchtlinie		
BAUWEISEN, TBO-MINDESTABSTÄNDE			
BW o	§ 60(3) Offene Bauweise		
BW k	§ 60(3) Gekuppelte Bauweise		
BW g	§ 60(2) Geschlossene Bauweise		
BW b	§ 60(4) Besondere Bauweise		
0,4	§ 56(3) Mindestabstand lt. TBO 2018 § 6 (1) a		
0,6	§ 56(3) Mindestabstand lt. TBO 2018 § 6 (1) b		
NUTZFLÄCHE/BAUDICHTEN			
NF	§ 56(3) Nutzfläche		
BBD	§ 61(4) Bebauungsdichte		
NFD	§ 61(5) Nutzflächendichte		
GFD	§ 117(3) Geschosflächendichte (nach TROG 1994 od. TROG 1997)		
M	Mindestfestlegung		
H	Höchstfestlegung		
BAUHÖHEN/HÖHENLAGE			
HG	§ 62(1) oberster Gebäudepunkt		
OG	§ 62(4) Oberirdische Geschoße		
HB	§ 62(5) oberster Punkt sonstiger baulicher Anlagen		
TR xxx	§ 62(2) Traufenhöhe xxx ... Angabe welche Art Traufenhöhe		
WH xxx	§ 62(2) Wandhöhe xxx ... Art Wandhöhe		
M	Mindestzulässige Bauhöhe		
H	Höchstzulässige Bauhöhe		
Z	Zwingende Bauhöhe		
B	Höchstzulässige Wandhöhe lt. Bestand § 60 (4)		
BEISPIEL BEBAUUNGSREGELN			
K	Kennzeichnung der Flächenwidmung		
BMD M 1.50	§ 61(2) Mindestbaudichte		
BW o 0,6	§ 60 Bauweise + TBO-Mindestabstände		
HG H 575.00 m ü. A.	§ 62(2) höchstzulässige Bauhöhe, oberster Gebäudepunkt		
W	§ 38(1) Wohngebiet		
FL	§ 41 Freiland		

Längen - Flächenmaßstab: M 1:500

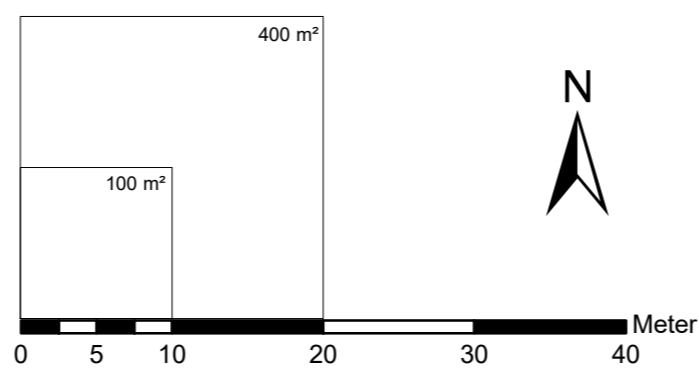

Sachbearbeitung: grd
 Software: GeoOffice Analyst 10.5
 EDV-Zahl: 3196ruv21-beb.mxd
 Geschäftszahl: 3196ruv/2021
 Datum Ausgabe: 07.04.2021

Gemeinde THURN



SITRO NUMMER 731	
Fortlaufende Nummer:	
Planbezeichnung:	
<input type="checkbox"/>	ÖRK
<input type="checkbox"/>	FWP
<input type="checkbox"/>	BP
<input type="checkbox"/>	EBP

Örtliches Raumordnungskonzept Flächenwidmungsplan Bebauungsplan Ergänzender Bebauungsplan

PLANUNGSBEREICH : KG Thurn
 BETROFFENE GRUNDSTÜCKE : 977 und 978


DEM GEMEINDERATS BESCHLUSS
 VOM ZUGRUNDE GELEGEN
 ZUR ALLGEM. EINSICHT AUFGELEGEN:
 gem. § 64 TROG 2016
 VOM BIS
 VOM BIS
 VOM BIS

GEMEINDEVERMERKE:
 DER BÜRGERMEISTER :

VERMERKE DER LANDESREGIERUNG
 ALS AUFSICHTSBEHÖRDE.

PRÜFVERMERK DER ABTEILUNG RAUMORDNUNG UND STATISTIK

KATASTRALGEMEINDE: Thurn
 PLANGRUNDLAGE: DKM M 1000
 DATENSTAND: 10.2020
 MASSTAB DETAILPLAN: 1:500

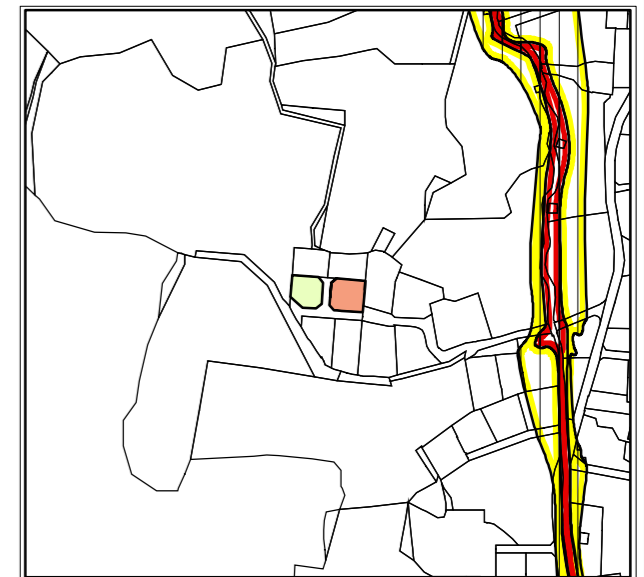

KUNDMACHUNG gem. § 66 Abs. 2 TROG 2016

VOM
 BIS

DER BÜRGERMEISTER:

MASSTAB ÜBERSICHTSPLAN : 1:5000

Quellen und Plangrundlagen:
 Digitale Katastralmappe DKM (c) BEV 2021
 Datenstand: 01.10.2020
 Einreichplan okai
 Arch. DI Stefan Thalmann
 Plannr.: P205_ERPL_01.1
 Datenstand: 17.03.2021
 Gefahrenzonenplan Land Tirol
 Abt. RO u. Statistik - tiris
 Datenstand: 12.2020

DER PLANVERFASSER :

Lienz, am 07.04.2021
 raum.gis
 Dr. Thomas Kranebitter
 rufenfeldweg 2b 9900 lienz kranebitter@raumgis.at